

ΕΦΗΜΕΡΙΔΑ ΤΗΣ ΚΥΒΕΡΝΗΣΕΩΣ

ΤΗΣ ΕΛΛΗΝΙΚΗΣ ΔΗΜΟΚΡΑΤΙΑΣ

22 Οκτωβρίου 2018 | ΤΕΥΧΟΣ Α.Α.Π. | Αρ. Φύλλου **245**

ΤΕΥΧΟΣ ΑΝΑΓΚΑΣΤΙΚΩΝ ΑΠΑΛΛΟΤΡΙΩΣΕΩΝ ΚΑΙ ΠΟΛΕΟΔΟΜΙΚΩΝ ΘΕΜΑΤΩΝ

ΠΕΡΙΕΧΟΜΕΝΑ

ΑΠΟΦΑΣΕΙΣ

ΑΠΟΦΑΣΕΙΣ

Αριθμ. ΥΠΠΟΑ/ ΓΔΑΜΤΕ/ΔΠΑΝΣΜ 444879/45710/4051 (1)

Χαρακτηρισμός ως μνημείου του «Πύργου Κούρταλη» επί της οδού Σμολένσκυ 4 (Ο.Τ. 9) στο Νέο Φάληρο του Δήμου Πειραιώς, Περιφερειακής Ενότητας Πειραιώς, Περιφέρειας Αττικής, φερόμενης ιδιοκτησίας «Χρυσοβέργη - Σταματίου Ο.Ε.».

Η ΥΠΟΥΡΓΟΣ ΠΟΛΙΤΙΣΜΟΥ ΚΑΙ ΑΘΛΗΤΙΣΜΟΥ

Έχοντας υπόψη:

1. Τις διατάξεις:

α) Του άρθρου 90 του π.δ. 63/2005 (Α'98) «Κωδικοποίηση της Νομοθεσίας για την Κυβέρνηση και τα Κυβερνητικά Όργανα» καθώς και ότι από την εφαρμογή των κανονιστικών αυτών διατάξεων δεν προκαλείται δαπάνη σε βάρος του Κρατικού προϋπολογισμού.

β) Του ν. 2039/1992 (Α'61) «Περί Κύρωσης της Σύμβασης για την προστασία της Αρχιτεκτονικής Κληρονομιάς της Ευρώπης».

γ) Του ν. 3028/2002 (Α'153) «Για την προστασία των Αρχαιοτήτων και εν γένει της Πολιτιστικής Κληρονομιάς» ιδίως του άρθρου 6 παρ. 4.

δ) Του π.δ. 4/2018 (Α' 7) «Οργανισμός Υπουργείου Πολιτισμού και Αθλητισμού», (ΦΕΚ 7/τ.Α'/22.01.2018).

ε) Του άρθρου 1 του π.δ 70/2015 (Α' 114) «Ανασύσταση των Υπουργείων. ...» σχετικά με τη σύσταση Υπουργείου Πολιτισμού και Αθλητισμού.

στ) Του π.δ. 88/2018 (Α' 160) «Διορισμός Υπουργών, Αναπληρωτών Υπουργών και Υφυπουργών».

ζ) Την αριθμ. ΥΠΠΟΑ/ΓΔΔΥΗΔ/ΔΔΑΑΔ/ΤΔΑΔΤΠ/Α1/272598/33659/30330/23405/ 16.10.2015 κοινή απόφαση του Πρωθυπουργού και του Υπουργού Πολιτισμού και Αθλητισμού για το διορισμό Μετακλητού Γενικού Γραμματέα του Υπουργείου Πολιτισμού και Αθλητισμού (ΦΕΚ 706/τ.Υ.Ο.Δ.Δ./06.10.2015).

2. Την υπουργική απόφαση ΥΠΠΟ/ΔΟΕΠΥ/ΤΟΠΥΝΣ/14/3698/20.01.2004 «Οργάνωση και λειτουργία των Συμβουλίων του ν. 3028/2002» (Β70).

3. Την κοινή υπουργική απόφαση ΥΠΠΟ/ΓΝΟΣ/49610/28.11.1990 (ΦΕΚ 743/τ.Β'/29.11.1990) «Εξαίρεση από τον περιορισμό των τριών υπογραφών».

4. Την Εισήγηση της Διεύθυνσης Προστασίας και Αναστήλωσης Νεώτερων και Σύγχρονων Μνημείων και τα λοιπά στοιχεία του φακέλου.

5. Την κατά πλειοψηφία γνωμοδότηση του Κεντρικού Συμβουλίου Νεωτέρων Μνημείων, με αριθμό Πρακτικού 16/17.05.2018, θέμα 3ο, αποφασίζουμε:

Το χαρακτηρισμό ως μνημείου σύμφωνα με τις διατάξεις του άρθρου 6 παρ. 1 β του ν. 3028/2002, του «Πύργου Κούρταλη» επί της οδού Σμολένσκυ 4 (Ο.Τ. 9) στο Νέο Φάληρο του Δήμου Πειραιώς, Περιφερειακής Ενότητας Πειραιώς, Περιφερείας Αττικής, φερόμενης ιδιοκτησίας «Χρυσοβέργη - Σταματίου Ο.Ε.», διότι διαθέτει αξιόλογα αρχιτεκτονικά, μορφολογικά και κατασκευαστικά χαρακτηριστικά. Δεν έχει δεχθεί μεταγενέστερες επεμβάσεις και ως εκ τούτου διατηρεί αναλλοίωτη την

αρχική τυπολογία του. Αποτελεί σημαντικό τεκμήριο και αναπόσπαστο συστατικό στοιχείο για την μελέτη της εξέλιξης της περιοχής του Νέου Φαλήρου στα τέλη του 19ου και στις αρχές του 20ου αιώνα από αρχιτεκτονική, μορφολογική, κοινωνική, οικονομική και πολιτισμική άποψη. Η παρούσα δεν αποτελεί αναγνώριση ιδιοκτησίας.

Η απόφαση αυτή να δημοσιευθεί στην Εφημερίδα της Κυβερνήσεως.

Αθήνα, 4 Οκτωβρίου 2018

Η Υπουργός

ΜΥΡΣΙΝΗ ΖΟΡΜΠΑ

Αριθμ. ΥΠΠΟΑ/ ΓΔΑΜΤΕ/ΔΠΑΝΣΜ 446767/45889/4073 (2)

Χαρακτηρισμός ως μνημείου του κτηρίου φερόμενης ιδιοκτησίας Μαρίας Π. Αγγελέρου, που βρίσκεται στον οικισμό της Βρίσας, της Δ.Ε. Πολιχνίτου του Δήμου Λέσβου, της Περιφέρειας Βορείου Αιγαίου.

Η ΥΠΟΥΡΓΟΣ ΠΟΛΙΤΙΣΜΟΥ ΚΑΙ ΑΘΛΗΤΙΣΜΟΥ

Έχοντας υπόψη:

1. Τις διατάξεις:

α) Του άρθρου 90 του π.δ. 63/2005 (Α'98) «Κωδικοποίηση της Νομοθεσίας για την Κυβέρνηση και τα Κυβερνητικά Όργανα» καθώς και ότι από την εφαρμογή των κανονιστικών αυτών διατάξεων δεν προκαλείται δαπάνη σε βάρος του Κρατικού προϋπολογισμού.

β) Του ν. 2039/1992 (Α'61) «Περί Κύρωσης της Σύμβασης για την προστασία της Αρχιτεκτονικής Κληρονομιάς της Ευρώπης».

γ) Του ν. 3028/2002 (Α'153) «Για την προστασία των Αρχαιοτήτων και εν γένει της Πολιτιστικής Κληρονομιάς» ιδίως του άρθρου 6 παρ. 4.

δ) Του π.δ. 4/2018 (Α'7) «Οργανισμός Υπουργείου Πολιτισμού και Αθλητισμού», (ΦΕΚ 7/τ.Α'/22.1.2018).

ε) Του άρθρου 1 του π.δ 70/2015 (Α'114) «Ανασύσταση των Υπουργείων....» σχετικά με τη σύσταση Υπουργείου Πολιτισμού και Αθλητισμού.

στ) Του π.δ. 88/2018 (Α'160) «Διορισμός Υπουργών, Αναπληρωτών Υπουργών και Υφυπουργών».

ζ) Την ΥΠΠΟΑ/ΓΔΔΥΗΔ/ΔΔΑΑΔ/ΤΔΑΔΤΠ/Α1/272598/33659/30330/23405/ 16.10.2015 κοινή απόφαση του Πρωθυπουργού και του Υπουργού Πολιτισμού και Αθλητισμού για το διορισμό Μετακλητού Γενικού Γραμματέα του Υπουργείου Πολιτισμού και Αθλητισμού (ΦΕΚ 706/τ. Υ.Ο.Δ.Δ./6.10.2015).

2. Την υπουργική απόφαση ΥΠΠΟ/ΔΟΕΠΥ/ΤΟΠΥΝΣ/14/3698/20.01.2004 «Οργάνωση και λειτουργία των Συμβουλίων του ν. 3028/2002» (Β' 70).

3. Την κοινή υπουργική απόφαση ΥΠΠΟ/ΓΝΟΣ/49610/28.11.1990 (ΦΕΚ 743/τ.Β'/29.11.1990) «Εξαίρεση από τον περιορισμό των τριών υπογραφών».

4. Την Εισήγηση της Διεύθυνσης Προστασίας και Αναστήλωσης Νεώτερων και Σύγχρονων Μνημείων και τα λοιπά στοιχεία του φακέλου.

5. Την ομόφωνη γνωμοδότηση του Κεντρικού Συμβουλίου Νεωτέρων Μνημείων, σύμφωνα με το αριθ. 25/06.09.2018 πρακτικό (Θέμα 1ο), αποφασίζουμε:

Τον χαρακτηρισμό ως μνημείου, σύμφωνα με τις διατάξεις του άρθρου 6 παρ. 1 β του ν. 3028/2002, του κτηρίου φερ. ιδιοκτησίας Μαρίας Π. Αγγελέρου, που βρίσκεται στον οικισμό της Βρίσας της Δ.Ε. Πολιχνίτου του Δήμου Λέσβου της Περ. Βορείου Αιγαίου, διότι διαθέτει αξιόλογα αρχιτεκτονικά και μορφολογικά χαρακτηριστικά και πληροί τις προϋποθέσεις που ορίζει ο προαναφερόμενος νόμος για τον χαρακτηρισμό του ως μνημείο από το ΥΠ ΠΟΑ. Η παρούσα δεν αποτελεί αναγνώριση κυριότητας ή τίτλου ιδιοκτησίας.

Η απόφαση αυτή να δημοσιευθεί στην Εφημερίδα της Κυβερνήσεως.

Αθήνα, 4 Οκτωβρίου 2018

Η Υπουργός

ΜΥΡΣΙΝΗ ΖΟΡΜΠΑ

Αριθμ. ΥΠΠΟΑ/ ΓΔΑΜΤΕ/ΔΠΑΝΣΜ 423251/43512/3832 (3)

Χαρακτηρισμός ως μνημείου του κτηρίου φερόμενης ιδιοκτησίας Μυρσίνης Κατρακάκη του Σταύρου, που βρίσκεται στον οικισμό της Βρίσας, της Δ.Ε. Πολιχνίτου του Δήμου Λέσβου, της Περιφέρειας Βορείου Αιγαίου.

Η ΥΠΟΥΡΓΟΣ ΠΟΛΙΤΙΣΜΟΥ ΚΑΙ ΑΘΛΗΤΙΣΜΟΥ

Έχοντας υπόψη: 1. Τις διατάξεις:

α) Του άρθρου 90 του π.δ. 63/2005 (Α' 98) «Κωδικοποίηση της Νομοθεσίας για την Κυβέρνηση και τα Κυβερνητικά Όργανα» καθώς και ότι από την εφαρμογή των κανονιστικών αυτών διατάξεων δεν προκαλείται δαπάνη σε βάρος του Κρατικού προϋπολογισμού.

β) Του ν. 2039/1992 (Α' 61) «Περί Κύρωσης της Σύμβασης για την προστασία της Αρχιτεκτονικής Κληρονομιάς της Ευρώπης».

γ) Του ν. 3028/2002 (Α' 153) «Για την προστασία των Αρχαιοτήτων και εν γένει της Πολιτιστικής Κληρονομιάς» ιδίως του άρθρου 6 παρ. 4.

δ) Του π.δ. 4/2018 (Α' 7) «Οργανισμός Υπουργείου Πολιτισμού και Αθλητισμού», (ΦΕΚ 7/τ.Α'/22.1.2018).

ε) Του άρθρου 1 του π.δ 70/2015 (Α' 114) «Ανασύσταση των Υπουργείων. ...» σχετικά με τη σύσταση Υπουργείου Πολιτισμού και Αθλητισμού.

στ) Του π.δ. 88/2018 (Α' 160) «Διορισμός Υπουργών, Αναπληρωτών Υπουργών και Υφυπουργών».

ζ) Την ΥΠΠΟΑ/ΓΔΔΥΗΔ/ΔΔΑΑΔ/ΤΔΑΔΤΠ/Α1/272598/33659/30330/23405/ 16.10.2015 κοινή απόφαση του Πρωθυπουργού και του Υπουργού Πολιτισμού και Αθλητισμού για το διορισμό Μετακλητού Γενικού Γραμματέα του Υπουργείου Πολιτισμού και Αθλητισμού (ΦΕΚ 706/τ.Υ.Ο.Δ.Δ./6.10.2015).

2. Την υπουργική απόφαση ΥΠΠΟ/ΔΟΕΠΥ/ΤΟΠΥΝΣ/14/3698/20.01.2004 «Οργάνωση και λειτουργία των Συμβουλίων του ν. 3028/2002» (Β' 70).

3. Την κοινή υπουργική απόφαση ΥΠΠΟ/ΓΝΟΣ/49610/28.11.90 (ΦΕΚ 743/τ.Β'/29.11.1990) «Εξαίρεση από τον περιορισμό των τριών υπογραφών».

4. Την Εισήγηση της Διεύθυνσης Προστασίας και Αναστήλωσης Νεώτερων και Σύγχρονων Μνημείων και τα λοιπά στοιχεία του φακέλου.

5. Την κατά πλειοψηφία γνωμοδότηση του Κεντρικού Συμβουλίου Νεωτέρων Μνημείων, σύμφωνα με το αριθμ. 22/12.07.2018 πρακτικό (Θέμα 4ο), αποφασίζουμε:

Το χαρακτηρισμό ως μνημείου, σύμφωνα με τις διατάξεις του άρθρου 6 παρ. 1 β του ν. 3028/2002, του κτηρίου φερ. ιδιοκτησίας Μυρσίνης Κατρακάκη του Σταύρου, χωρίς την νεώτερη ισόγεια προσθήκη, που βρίσκεται στον οικισμό της Βρίσας της Δ.Ε. Πολιχνίτου του Δήμου Λέσβου της Περ. Βορείου Αιγαίου, διότι αποτελεί τεκμήριο της αρχιτεκτονικής, κοινωνικής και οικονομικής ανάπτυξης του νησιού στο τέλος του 19ου αιώνα και στις αρχές του 20ου αι. και η διατήρησή του θα συμβάλλει στην μελέτη της εξέλιξης του οικισμού από αρχιτεκτονική, ιστορική, πολιτιστική και πολιτισμική άποψη. Η παρούσα δεν αποτελεί αναγνώριση κυριότητας ή τίτλου ιδιοκτησίας.

Η απόφαση αυτή να δημοσιευθεί στην Εφημερίδα της Κυβερνήσεως.

Αθήνα, 4 Οκτωβρίου 2018

Η Υπουργός

ΜΥΡΣΙΝΗ ΖΟΡΜΠΑ

Αριθμ. ΥΠΠΟΑ/ ΓΔΑΜΤΕ/ΔΠΑΝΣΜ 446792/45892/4074 (4)

Χαρακτηρισμός ως μνημείου του κτηρίου φερόμενης ιδιοκτησίας Ελένης Παρούτη του Εμμανουήλ, που βρίσκεται στον οικισμό της Βρίσας, της Δ.Ε. Πολιχνίτου του Δήμου Λέσβου, της Περιφέρειας Βορείου Αιγαίου.

**Η ΥΠΟΥΡΓΟΣ
ΠΟΛΙΤΙΣΜΟΥ ΚΑΙ ΑΘΛΗΤΙΣΜΟΥ**

Έχοντας υπόψη: 1. Τις διατάξεις:

α) Του άρθρου 90 του π.δ. 63/2005 (Α'98) «Κωδικοποίηση της Νομοθεσίας για την Κυβέρνηση και τα Κυβερνητικά Όργανα» καθώς και ότι από την εφαρμογή των κανονιστικών αυτών διατάξεων δεν προκαλείται δαπάνη σε βάρος του Κρατικού προϋπολογισμού.

β) Του ν. 2039/1992 (Α'61) «Περί Κύρωσης της Σύμβασης για την προστασία της Αρχιτεκτονικής Κληρονομιάς της Ευρώπης».

γ) Του ν. 3028/2002 (Α'153) «Για την προστασία των Αρχαιοτήτων και εν γένει της Πολιτιστικής Κληρονομιάς» ιδίως του άρθρου 6 παρ. 4.

δ) Του π.δ. 4/2018 (Α' 7) «Οργανισμός Υπουργείου Πολιτισμού και Αθλητισμού», (ΦΕΚ 7/τ.Α'/22.1.2018).

ε) Του άρθρου 1 του π.δ 70/2015 (Α'114) «Ανασύσταση των Υπουργείων. ...» σχετικά με τη σύσταση Υπουργείου Πολιτισμού και Αθλητισμού.

στ) Του π.δ. 88/2018 (Α'160) «Διορισμός Υπουργών, Αναπληρωτών Υπουργών και Υφυπουργών».

ζ) Την ΥΠΠΟΑ/ΓΔΔΥΗΔ/ΔΔΑΑΔ/ΤΔΑΔΤΠ/Α1/272598/33659/30330/23405/ 16.10.2015 κοινή απόφαση του Πρωθυπουργού και του Υπουργού Πολιτισμού και Αθλητισμού για το διορισμό Μετακλητού Γενικού Γραμματέα του Υπουργείου Πολιτισμού και Αθλητισμού (ΦΕΚ 706/τ.Υ.Ο.Δ.Δ./6.10.2015).

2. Την υπουργική απόφαση ΥΠΠΟ/ΔΟΕΠΥ/ΤΟΠΥΝΣ/14/3698/20.01.2004 «Οργάνωση και λειτουργία των Συμβουλίων του ν. 3028/2002» (Β'70).

3. Την κοινή υπουργική απόφαση ΥΠΠΟ/ΓΝΟΣ/49610/28.11.90 (ΦΕΚ 743/τ.Β'/29.11.1990) «Εξαίρεση από τον περιορισμό των τριών υπογραφών».

4. Την Εισήγηση της Διεύθυνσης Προστασίας και Αναστήλωσης Νεώτερων και Σύγχρονων Μνημείων και τα λοιπά στοιχεία του φακέλου.

5. Την κατά πλειοψηφία γνωμοδότηση του Κεντρικού Συμβουλίου Νεωτέρων Μνημείων, σύμφωνα με το αριθ. 25/06.09.2018 πρακτικό (Θέμα 2ο), αποφασίζουμε:

Το χαρακτηρισμό ως μνημείου, σύμφωνα με τις διατάξεις του άρθρου 6 παρ. 1 β του ν. 3028/2002, του κτηρίου φερ. ιδιοκτησίας Ελένης Παρούτη του Εμμανουήλ, που βρίσκεται στον οικισμό της Βρίσας της Δ.Ε. Πολιχνίτου του Δήμου Λέσβου της Περ. Βορείου Αιγαίου, διότι διαθέτει αξιόλογα αρχιτεκτονικά, μορφολογικά και ιστορικά χαρακτηριστικά και πληροί τις προϋποθέσεις που ορίζει ο παραπάνω Νόμος για το χαρακτηρισμό του ως μνημείο από το ΥΠΠΟΑ. Η παρούσα δεν αποτελεί αναγνώριση κυριότητας ή τίτλου ιδιοκτησίας.

Η απόφαση αυτή να δημοσιευθεί στην Εφημερίδα της Κυβερνήσεως.

Αθήνα, 4 Οκτωβρίου 2018

Η Υπουργός

ΜΥΡΣΙΝΗ ΖΟΡΜΠΑ

Αριθμ. 203408 (5)

Έγκριση της αριθμ. 97/2018 αποφάσεως του Δ.Σ του Δημοτικού Λιμενικού Ταμείου Λευκάδας, περί εξομοίωσης χώρου λιμένα Βλυχού Λευκάδας με ζώνη λιμένα.

Ο ΣΥΝΤΟΝΙΣΤΗΣ ΑΠΟΚΕΝΤΡΩΜΕΝΗΣ
ΔΙΟΙΚΗΣΗΣ ΠΕΛΟΠΟΝΝΗΣΟΥ,
ΔΥΤΙΚΗΣ ΕΛΛΑΔΑΣ ΚΑΙ ΙΟΝΙΟΥ

Έχοντες υπόψη:

1. Τις διατάξεις των άρθρων:

i. 2801 του ν. 3852/2010 (ΦΕΚ 87/τ.Α΄/07-06-2010) «Νέα Αρχιτεκτονική της Αυτοδιοίκησης και της Αποκεντρωμένης Διοίκησης - Πρόγραμμα 'Καλλικράτης'».

ii. 8 του Π.Δ/τος 139/2010 (ΦΕΚ 232 Α΄) «Οργανισμός της Αποκεντρωμένης Διοίκησης Πελοποννήσου, Δυτικής Ελλάδας και Ιονίου».

iii. 13 και 15 του από 14/01/39 Β.Δ/τος «περί Κώδικος των περί Λιμενικών Ταμείων κειμένων διατάξεων».

iv. 244 του ν. 3463/2006 (ΦΕΚ 114 Α') «Κύρωση του Κώδικα Δήμων και Κοινοτήτων».

v. 3 και 4 του ν.δ. 444/1970 (ΦΕΚ 39 Α') «Περί αρμοδιοτήτων Λιμενικού Σώματος και σχέσεων προς τας αρμοδιότητας των Σωμάτων Ασφαλείας».

vi. 1 του Π.Δ/τος 390/1993 (ΦΕΚ 165 Α΄- διορθ. σφαλμ. στο ΦΕΚ 191 Α') «Συγχώνευση Λιμενικών Ταμείων σε επίπεδο Νομού».

vii. 2 παρ.4 του ν. 2575/1998 «Ρύθμιση θεμάτων αρμοδιότητας Υπουργείου Εμπορικής Ναυτιλίας» (ΦΕΚ 23 Α').

viii. 28 του ν. 2971/2001 όπως τροποποιήθηκε με το άρθρο 34 παρ.1 του ν. 4014/2011 (ΦΕΚ 209/τ.Α'/ 21-9-2011).

ix. 86 του ν. 4504/2017 (ΦΕΚ 184 Α') «Δια βίου εκπαίδευση προσωπικού Υπουργείου Ναυτιλίας και Νησιωτικής Πολιτικής, ενδυνάμωση της διαφάνειας και της αξιοκρατίας σε θέματα αρμοδιότητας Υπουργείου Ναυτιλίας και Νησιωτικής Πολιτικής, ενίσχυση της κοινωνικής συμμετοχής στην ακτοπλοΐα, θέματα πολιτικού προσωπικού, συμπλήρωση διατάξεων για τα λιμενικά έργα και άλλες διατάξεις».

2. την 15870/2017 (ΦΕΚ 250/τ.Υ.Ο.Δ.Δ./2017 - Α.Δ.Α. ΩΨΦΒ465ΧΘ7-Τ4Γ) υπουργική απόφαση περί «Διορισμού του Νικολάου Παπαθεοδώρου του Αγγελάκη ως Συντονιστή της Αποκεντρωμένης Διοίκησης Πελοποννήσου, Δυτικής Ελλάδας και Ιονίου».

3. Την 1028241πε/2729πε/Β0010/05 (ΦΕΚ 547/τ.Β'/ 22-4-2005) κοινή υπουργική απόφαση των Υπουργών Οικονομίας και Οικονομικών και Εμπορικής Ναυτιλίας με θέμα: «Καθορισμός χώρων που εξομοιώνονται με Ζώνη Λιμένα».

4. Το γεγονός ότι στο χερσαίο τμήμα της εξομοιούμενης ζώνης της λιμενικής εγκατάστασης Βλυχού Λευκάδας δεν υπάρχουν ιδιωτικά κτήματα.

5. Το αριθμ. σχεδίου Τ-01/27-03-2018 τοπογραφικό διάγραμμα το οποίο συνέταξε ο Πολιτικός Μηχανικός Σκλαβενίτης Γεώργιος συνημμένο στην αριθμ. 97/2018 απόφαση του Δ.Σ του Δημοτικού Λιμενικού Ταμείου Λευκάδας και θεωρημένο από τη Δ/νση Τεχνικών Υπηρεσιών του Δήμου Λευκάδας για λογαριασμό του Δημοτικού Λιμενικού Ταμείου Λευκάδας, κλίμακας 1:500, με θέμα «Τοπογραφικό διάγραμμα οριοθέτησης χώρου εξομοιούμενου με ζώνη λιμένα», στο οποίο απεικονίζονται τα όρια χώρου Βλυχού Λευκάδας, που εξομοιώνονται με χερσαία και θαλάσσια ζώνη λιμένα.

6. Το αριθμ. 1210/14-9-2018 έγγραφο του Δημοτικού Λιμενικού Ταμείου Λευκάδας, με το οποίο κατατέθηκε στην Υπηρεσία η αριθμ. 97/2018 απόφαση Δ.Σ, με θέμα «Εξομοίωση χώρου του λιμένα Βλυχού Λευκάδας με ζώνη λιμένα», με την οποία αποφασίζεται ο καθορισμός των ορίων της εξομοιούμενης χερσαίας και θαλάσσιας ζώνης, με ζώνη λιμένα Βλυχού Λευκάδας, όπως εμφαίνεται στο αριθ. σχεδίου Τ-01/27- 03-2018 συνημμένο και θεωρημένο τοπογραφικό διάγραμμα της Διεύθυνσης Τεχνικών Υπηρεσιών του Δήμου Λευκάδας.

7. Την αριθμ. 3113.17-24/50168/2018/03-07-2018 σύμφωνη γνώμη της Γενικής Γραμματείας Λιμένων, Λιμενικής Πολιτικής και Ναυτιλιακών Επενδύσεων του Υπουργείου Ναυτιλίας και Νησιωτικής Πολιτικής, σχετικά με τον καθορισμό χώρου που εξομοιώνεται με ζώνη λιμένα στη λιμενική εγκατάσταση Βλυχού Λευκάδας.

8. Την αριθμ. ΔΔΠΒ 0013739 ΕΞ 2018/13-08-2018 σύμφωνη γνώμη της Γενικής Γραμματείας Δημόσιας Περιουσίας του Υπουργείου Οικονομικών, για την εξομοίωση σε ζώνη λιμένα των λιμενικών εγκαταστάσεων Βλυχού Λευκάδας, με τους όρους και τις προϋποθέσεις της ανωτέρω σύμφωνης γνώμης.

9. Την αριθμ. 2064/941/20-2-2014 απόφαση με την οποία διαπιστώθηκε η έναρξη λειτουργίας του Διαδημοτικού Νομικού Προσώπου Δημοσίου Δικαίου με την επωνυμία «Δημοτικό Λιμενικό Ταμείο Λευκάδας, αποφασίζουμε:

Εγκρίνουμε, την αριθμ. 97/2018 απόφαση Δ.Σ. του Δημοτικού Λιμενικού Ταμείου Λευκάδας, με θέμα «Εξομοίωση χώρου του λιμένα Βλυχού Λευκάδας με ζώνη λιμένα», με την οποία αποφασίζεται ο καθορισμός των ορίων της εξομοιούμενης χερσαίας και θαλάσσιας ζώνης,με ζώνη λιμένα στη λιμενική εγκατάσταση Βλυχού, όπως εμφαίνεται στο αριθ. σχεδίου Τ-01/27-03-2018 τοπογραφικό διάγραμμα κλίμακας 1:500 το οποίο συνέταξε ο Πολιτικός Μηχανικός Σκλαβενίτης Γεώργιος, συνημμένο και θεωρημένο από τη Δ/νση Τεχνικών Υπηρεσιών του Δήμου Λευκάδας, με πράσινη συνεχή γραμμή αρχής γενομένης από το σημείο Χ1 με συντεταγμένες (χ=212712,04 και ψ=4287149,18) - συνεχίζοντας τα σημεία Χ2-Χ3-Χ4-Χ5-Χ6-Χ7-Χ8-Χ9-Χ10-Χ11-Χ12- Χ13-Χ14-Χ15-Χ16-Χ17-Χ18-Χ19-Χ20-Χ21-Χ22-Χ23-Χ24-Χ25-Χ26-Χ27-Χ28-Χ29- Χ30-Χ31-Χ32-Χ33-Χ34-Χ35-Χ36-Χ37-Χ38-Χ39-Χ40-Χ41-Χ42-Χ43-Χ44-Χ45-Χ46- Χ47-Χ48-Χ49-Χ51-Χ52-Χ53-Χ54-Χ55-Χ56-Χ57-Χ58-Χ59-Χ60-Χ61-Χ62-Χ63-Χ64- Χ65-Χ66-Χ67-Χ68-Χ69-Χ70-Χ71-Χ72-Χ73-Χ74-Χ75-Χ76-Χ77-Χ78-Χ79-Χ80-Χ81-Χ82-Χ83-Χ84-Χ85-Χ86-Χ87-Χ88-Χ89 και καταλήγοντας στο σημείο –Χ90– με συντεταγμένες (χ=212637,56 και ψ=4286262,56), ενενήντα (90) συνολικά σημείων, σύμφωνα με τους όρους και τις προϋποθέσεις που καθορίζονται στην αριθμ. 3113.17-24/50168/2018/03-07-2018 σύμφωνη γνώμη της Γενικής Γραμματείας Λιμένων, Λιμενικής Πολιτικής και Ναυτιλιακών Επενδύσεων του Υπουργείου Ναυτιλίας και Νησιωτικής Πολιτικής και στην αριθμ. ΔΔΠ Β 0013739 ΕΞ 2018/13-08-2018 σύμφωνη γνώμη της Γενικής Γραμματείας Δημόσιας Περιουσίας του Υπουργείου Οικονομικών.

ΑΠΟΣΠΑΣΜΑ

Από το πρακτικό της αριθμ. 16/2018 Συνεδρίασης του Δ.Σ. του Δημοτικού Λιμενικού Ταμείου Λευκάδος

Αριθμ. απόφ. 97/2018

Στη Λευκάδα σήμερα την 2η του μηνός Μαΐου του έτους 2018, ημέρα Τετάρτη και ώρα 10:30 στην αίθου-

σα συνεδριάσεων επιτροπών του Δήμου Λευκάδας, συνήλθε σε τακτική συνεδρίαση το Διοικητικό Συμβούλιο του Δημοτικού Λιμενικού Ταμείου Λευκάδος, ύστερα από την αριθμ. 529/27-4-2018 πρόσκληση του Προέδρου του Διοικητικού Συμβουλίου, η οποία επιδόθηκε νόμιμα σε κάθε μέλος του Δ.Σ., σύμφωνα με τις διατάξεις του αρ. 67 του ν. 3852/2010.

Διαπιστώθηκε ότι υπάρχει νόμιμη απαρτία, καθώς από τα εννέα (9) μέλη βρέθηκαν παρόντα έξι (6) μέλη:

ΠΑΡΟΝΤΕΣ	ΑΠΟΝΤΕΣ
1. Ευάγγελος Χαλικιάς, Πρόεδρος	1. Μαρία Σκαφίδα, Μέλος
2. Νικόλαος Βικέντιος, Αντιπρόεδρος	2. Κωνσταντίνος Καββαδάς, Μέλος
3. Βησσαρία Πολίτη, Μέλος	3. Νικόλαος Μπραντζουκάκης, Μέλος
4. Σπυρίδων Πολίτης, Μέλος	
5. Αθανάσιος Κονιδάρης, Μέλος	
6. Αθανάσιος Βρύζας, Μέλος	

Στη συνεδρίαση παραβρέθηκε η υπάλληλος του Δ.Λ.Τ.Λ. Γεωργία Διαμάντη για την τήρηση των πρακτικών.

ΘΕΜΑ 3ο Η.Δ.: Εξομοίωση χώρου λιμένα Βλυχού Λευκάδας με ζώνη λιμένα

Ο Πρόεδρος εισηγούμενος το θέμα αναφέρει ότι σκοπός του Δ.Λ.Τ.Λ. είναι να εξομοιωθούν με ζώνη λιμένα όλα τα λιμάνια των Δήμων Λευκάδας και Μεγανησίου, που έως τώρα δεν ανήκουν στην αρμοδιότητα του Δ.Λ.Τ.Λ..

Σύμφωνα με το αρ. 28 του ν. 2971/2001 «1. Ο καθορισμός των χώρων που εξομοιώνονται με ζώνη λιμένα της παραγράφου 4 του άρθρου 2 του ν. 2575/1998 (ΦΕΚ 23 Α΄) γίνεται με απόφαση του οικείου φορέα διοίκησης και εκμετάλλευσης λιμένα κατόπιν σύμφωνης γνώμης του Υπουργείου Εμπορικής Ναυτιλίας και του Υπουργείου Οικονομικών.… 2. Η απόφαση του φορέα διοίκησης και εκμετάλλευσης λιμένα εγκρίνεται από το Γενικό Γραμματέα της Περιφέρειας.»

Σύμφωνα με το αρ. 3 παρ. 4 του ν.δ.444/1970 «Προς λιμένας και την χερσαίαν ζώνην αυτών εξομοιούνται οι κατά μήκος των ακτών χώροι εις ους:

α) Ενεργείται προσόρμησις πλωτών μέσων,

β) Διεξάγονται εργασίαι προσιδιάζουσαι εις την λειτουργίαν λιμένων ή άλλων λιμενικών εγκαταστάσεων,

γ) Πραγματοποιούνται φορτοεκφορτωτικαί εργασίαι ως και εργασίαι σχέσιν έχουσαι με την αναμονήν, επιβίβασιν και αποβίβασιν επιβατών και των αποσκευών αυτών,

δ) Υφίστανται εγκαταστάσεις και κτίσματα αμέσου ναυτικού ενδιαφέροντος…»

Σύμφωνα δε με το αρ. 2 παρ. 4 του ν. 2575/1998 « η χρήση και εκμετάλλευση των χώρων της ζώνης λιμένος και όσων εξομοιώνονται με αυτούς, σύμφωνα με το αρ. 3 του ν.δ.444/1970, ανήκει στο Λιμενικό Ταμείο…».

Ο Πρόεδρος αναφέρει επίσης ότι στο λιμένα Βλυχού του Δήμου Λευκάδας υπάρχει λιμενική υποδομή, η οποία χρησιμοποιείται από διάφορα είδη σκαφών, συνεπώς συντρέχουν οι προϋποθέσεις του αρ. 3 παρ. 4 του ν.δ.444/1970.

Με την εξομοίωση το Δ.Λ.Τ.Λ. α) θα επεκτείνει και θα καθορίσει με σαφήνεια τους χώρους άσκησης της αρμοδιότητάς του, β) θα αυξήσει τα έσοδά του από την εκμετάλλευση των χώρων, γ) θα έχει τη δυνατότητα να προβεί σε αναβάθμιση των υποδομών και των προσφερόμενων υπηρεσιών με την εκτέλεση λιμενικών έργων.

Ο ακριβής χώρος που εξομοιώνεται αποτυπώνεται στο από 27/3/2018 τοπογραφικό διάγραμμα κλίμακας 1:500, το οποίο συνέταξε ο Πολιτικός Μηχανικός Γεώργιος Σκλαβενίτης και θεωρήθηκε αρμοδίως την 2/5/2018 από το Διευθυντή της Τεχνικής Υπηρεσίας του Δήμου Λευκάδας Σπυρίδωνα Αρέθα - Χημ. Πολ. Μηχανικό, και περικλείεται με πράσινη συνεχή γραμμή αρχής γενομένης από το σημείο Χ1 με συντεταγμένες (χ=212712,04 και ψ=4287149,18) – συνεχίζοντας τα σημεία Χ2-Χ3-Χ4-Χ5- Χ6-Χ7-Χ8-Χ9-Χ10-Χ11-Χ12-Χ13-Χ14-Χ15-Χ16-Χ17-Χ18-Χ19-Χ20-Χ21-Χ22-Χ23-Χ24- Χ25-Χ26-Χ27-Χ28-Χ29-Χ30-Χ31-Χ32-Χ33-Χ34-Χ35-Χ36-Χ37-Χ38-Χ39-Χ40-Χ41-Χ42- Χ43-Χ44-Χ45-Χ46-Χ47-Χ48-Χ49-Χ51-Χ52-Χ53-Χ54-Χ55-Χ56-Χ57-Χ58-Χ59-Χ60-Χ61- Χ62-Χ63-Χ64-Χ65-Χ66-Χ67-Χ68-Χ69-Χ70-Χ71-Χ72-Χ73-Χ74-Χ75-Χ76-Χ77-Χ78-Χ79-Χ80-Χ81-Χ82-Χ83-Χ84-Χ85-Χ86-Χ87-Χ88-Χ89 και καταλήγοντας στο σημείο –Χ90– με συντεταγμένες (χ=212637,56 και ψ=4286262,56), ενενήντα (90) συνολικά σημείων.

Ο Πρόεδρος προτείνει να εγκριθεί η εξομοίωση με ζώνη λιμένα του λιμένα Βλυχού Λευκάδας.

Το Διοικητικό Συμβούλιο λαμβάνοντας υπόψη: α) την εισήγηση του Προέδρου,

β) το β.δ. 14/19-1-39 (ΦΕΚ 24 Α') «Περί κωδικοποιήσεως των περί Λιμενικών Ταμείων κείμενων διατάξεων»,

γ) το αρ. 244 του ν. 3463/2006 (ΦΕΚ 114 Α') «Κύρωση του Κώδικα Δήμων και Κοινοτήτων»,

δ) το αρ. 3 παρ. 4 του ν.δ.444/1970 (ΦΕΚ 39 Α') «Περί αρμοδιοτήτων Λιμενικού Σώματος και σχέσεων προς τας αρμοδιότητας των Σωμάτων Ασφαλείας»,

ε) το αρ. 2 παρ. 4 του ν. 2575/1998 (ΦΕΚ 23 Α') «Ρύθμιση θεμάτων αρμοδιότητας Υπουργείου Εμπορικής Ναυτιλίας»,

στ) το αρ. 28 του ν. 2971/2001 (ΦΕΚ 285 Α') «Αιγιαλός, παραλία και άλλες διατάξεις», όπως έχει τροποποιηθεί και ισχύει,

ζ) την αρ. 1028241π.ε./2729π.ε./Β0010/13-4-2005 (ΦΕΚ 547 Β') κοινή υπουργική απόφαση. «Καθορισμός χώρων που εξομοιώνονται με ζώνη λιμένα»,

η) το αρ. 86 του ν. 4504/2017 (ΦΕΚ 184 Α') «Δια βίου εκπαίδευση προσωπικού Υπουργείου Ναυτιλίας και Νησιωτικής Πολιτικής, ενδυνάμωση της διαφάνειας και της αξιοκρατίας σε θέματα αρμοδιότητας Υπουργείου Ναυτιλίας και Νησιωτικής Πολιτικής, ενίσχυση της κοινωνικής συμμετοχής στην ακτοπλοΐα, θέματα πολιτικού προσωπικού, συμπλήρωση διατάξεων για τα λιμενικά έργα και άλλες διατάξεις»,

θ) το με αριθ. 3813/31-12–2013 αίτημα του Δήμου Λευκάδας προς την Κτηματική Υπηρεσία Λευκάδας για τη νομιμοποίηση των υφιστάμενων λιμενικών εγκαταστάσεων του Δήμου Λευκάδας,

ι) το γεγονός ότι στο χερσαίο τμήμα της εξομοιούμενης ζώνης της λιμενικής εγκατάστασης Βλυχού Λευκάδας δεν υπάρχουν ιδιωτικά κτήματα, αποφασίζει ομόφωνα:

Εγκρίνει την εξομοίωση με ζώνη λιμένα του χώρου του λιμένα Βλυχού Δήμου Λευκάδας που αποτυπώνεται στο από 27/3/2018 τοπογραφικό διάγραμμα κλίμακας 1:500, το οποίο συνέταξε ο Πολιτικός Μηχανικός Γεώργιος Σκλαβενίτης και θεωρήθηκε αρμοδίως την 2/5/2018 από το Διευθυντή της Τεχνικής Υπηρεσίας του Δήμου Λευκάδας Σπυρίδωνα Αρέθα – Χημ. Πολ. Μηχανικό και αποτελεί αναπόσπαστο μέρος της παρούσας απόφασης. Στο διάγραμμα ο εξομοιούμενος με ζώνη λιμένα χώρος περικλείεται με πράσινη συνεχή γραμμή αρχής γενομένης από το σημείο Χ1 με συντεταγμένες (χ=212712,04 και ψ=4287149,18) – συνεχίζοντας τα σημεία Χ2-Χ3-Χ4-Χ5-Χ6-Χ7-Χ8-Χ9- Χ10-Χ11-Χ12-Χ13-Χ14-Χ15-Χ16-Χ17-Χ18-Χ19-Χ20-Χ21-Χ22-Χ23-Χ24-Χ25-Χ26-Χ27- Χ28-Χ29-Χ30-Χ31-Χ32-Χ33-Χ34-Χ35-Χ36-Χ37-Χ38-Χ39-Χ40-Χ41-Χ42-Χ43-Χ44-Χ45- Χ46-Χ47-Χ48-Χ49-Χ51-Χ52-Χ53-Χ54-Χ55-Χ56-Χ57-Χ58-Χ59-Χ60-Χ61-Χ62-Χ63-Χ64- Χ65-Χ66-Χ67-Χ68-Χ69-Χ70-Χ71-Χ72-Χ73-Χ74-Χ75-Χ76-Χ77-Χ78-Χ79-Χ80-Χ81-Χ82-Χ83-Χ84-Χ85-Χ86-Χ87-Χ88-Χ89 και καταλήγοντας στο σημείο –Χ90– με συντεταγμένες(χ=212637,56 και ψ=4286262,56), ενενήντα (90) συνολικά σημείων.

Η παρούσα πράξη μαζί με το από 27/3/2018 τοπογραφικό διάγραμμα να υποβληθεί στο Υπουργείο Ναυτιλίας και Νησιωτικής Πολιτικής - Γενική Γραμματεία Λιμένων, Λιμενικής Πολιτικής και Ναυτιλιακών Επενδύσεων - Δνση Λιμενικής Πολιτικής καθώς και στο Υπουργείο Οικονομικών - Κτηματική Υπηρεσία Ν. Λευκάδας για τη σύμφωνη γνώμη τους και κατόπιν στον Συντονιστή Αποκεντρωμένης Διοίκησης Πελοποννήσου, Δυτικής Ελλάδας και Ιονίου για έγκριση.

Η απόφαση αυτή έλαβε αριθμό 97/2018. Αφού συντάχθηκε το παρόν, διαβάστηκε και υπογράφηκε ως ακολούθως.

Ακριβές απόσπασμα Λευκάδα, 2/5/2018

Λευκάδα, 2, Μαΐου 2018

Ο Πρόεδρος του Δ.Σ.

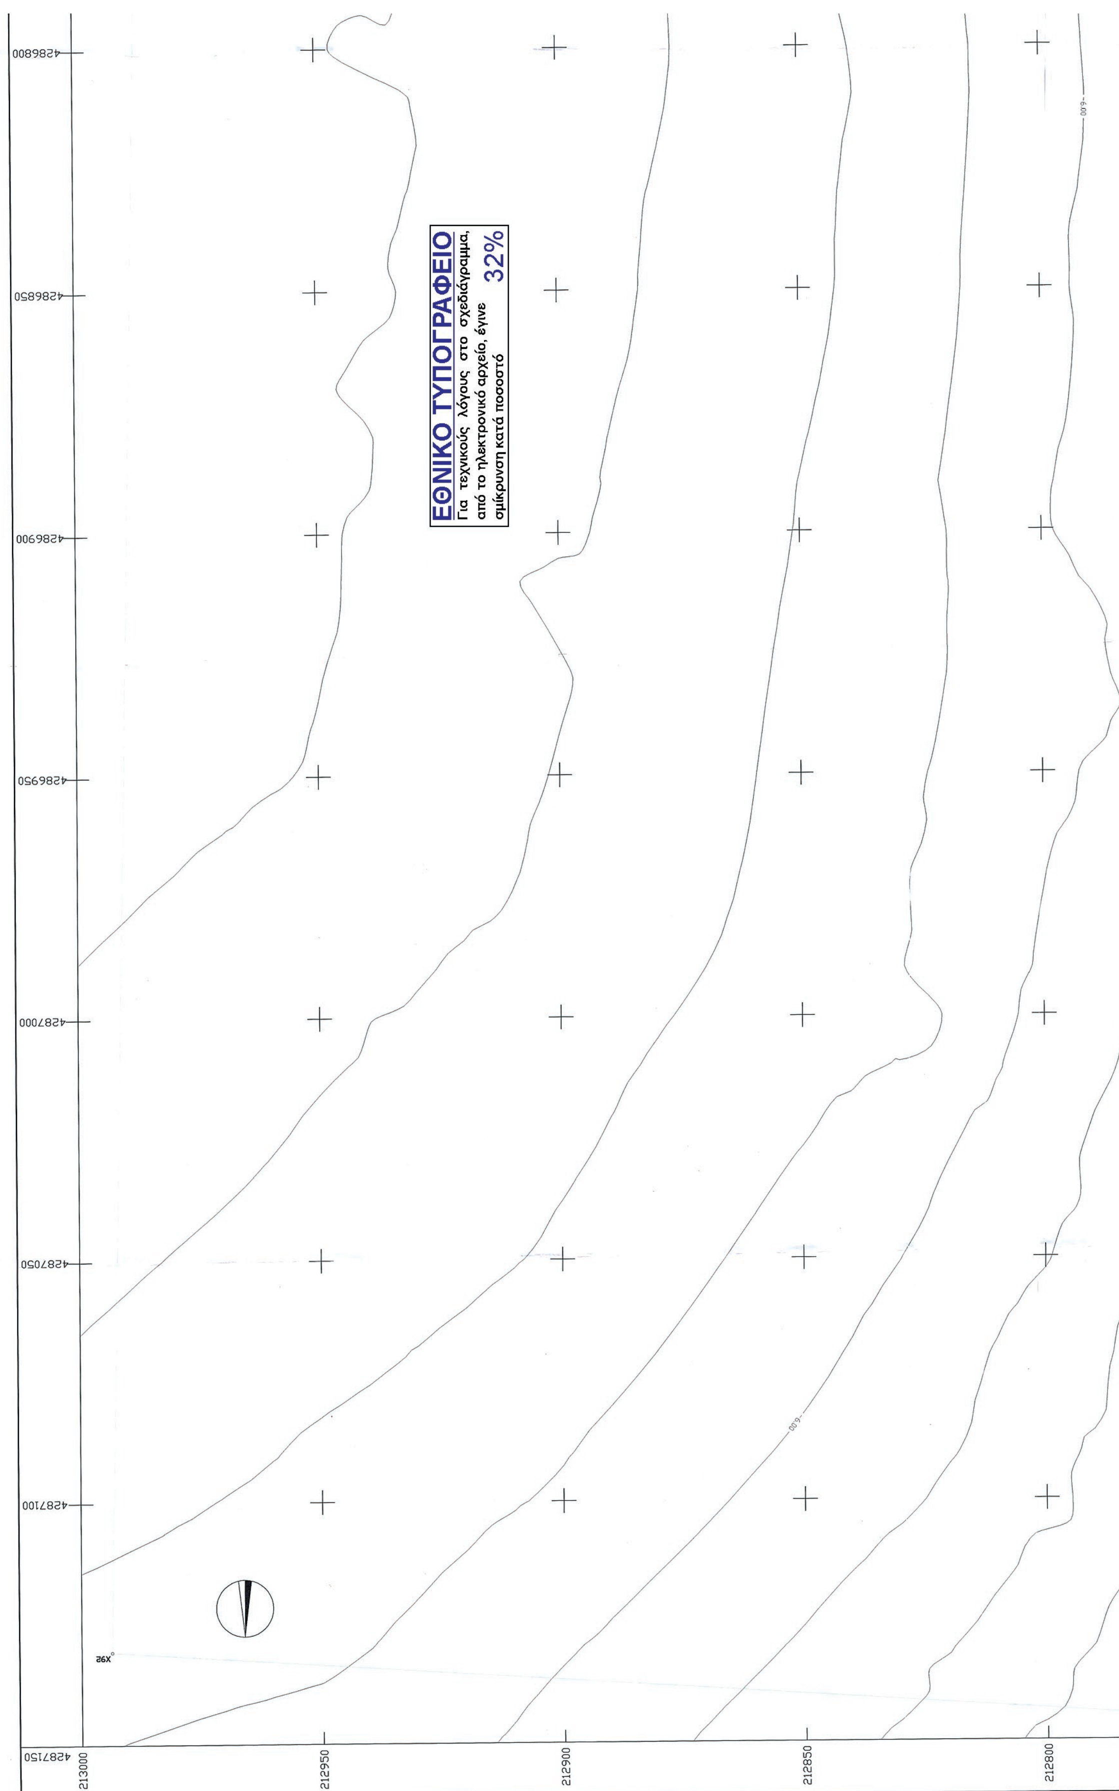
ΕΥΑΓΓΕΛΟΣ ΧΑΛΙΚΙΑΣ

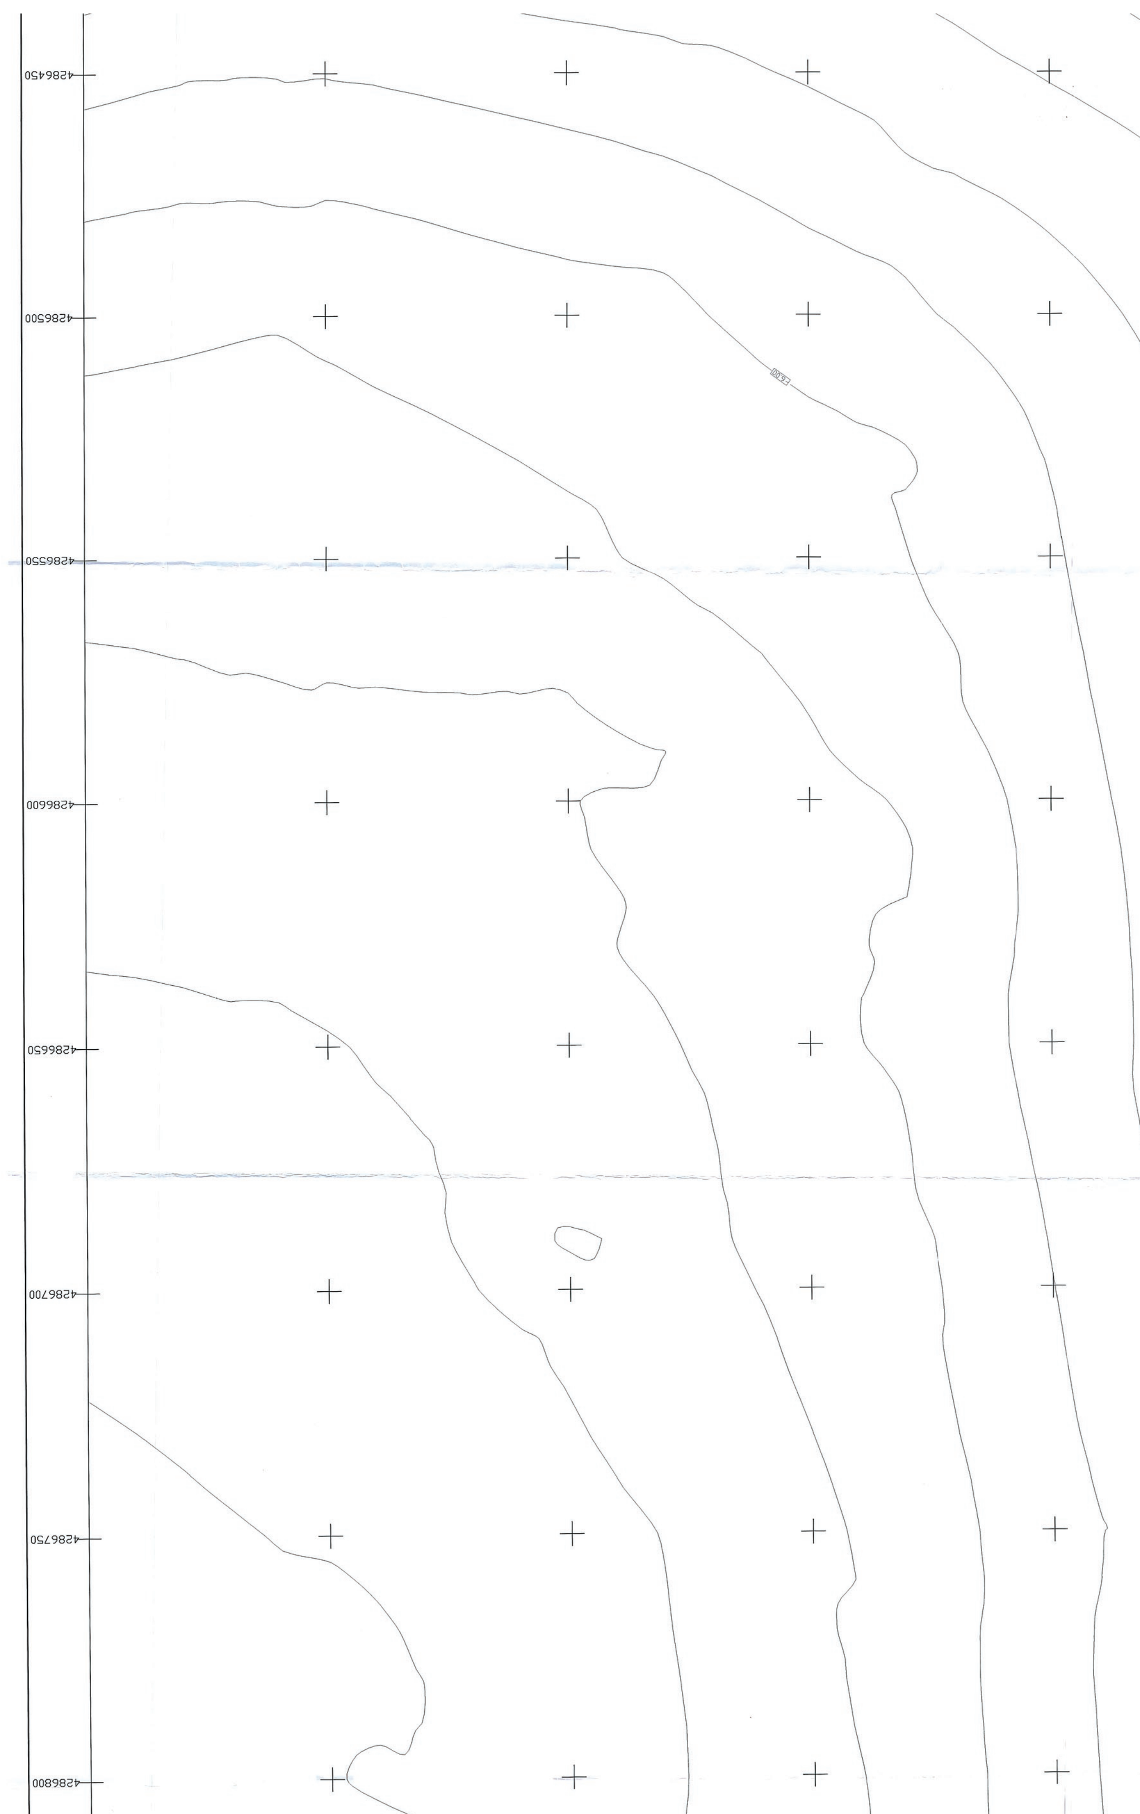
Η απόφαση αυτή μαζί με την εγκρινόμενη απόφαση αριθμ. 97/2018 του Διοικητικού Συμβουλίου του Δημοτικού Λιμενικού Ταμείου Λευκάδας και το σχετικό τοπογραφικό διάγραμμα που τη συνοδεύει να δημοσιευθεούν στην Εφημερίδα της Κυβερνήσεως.

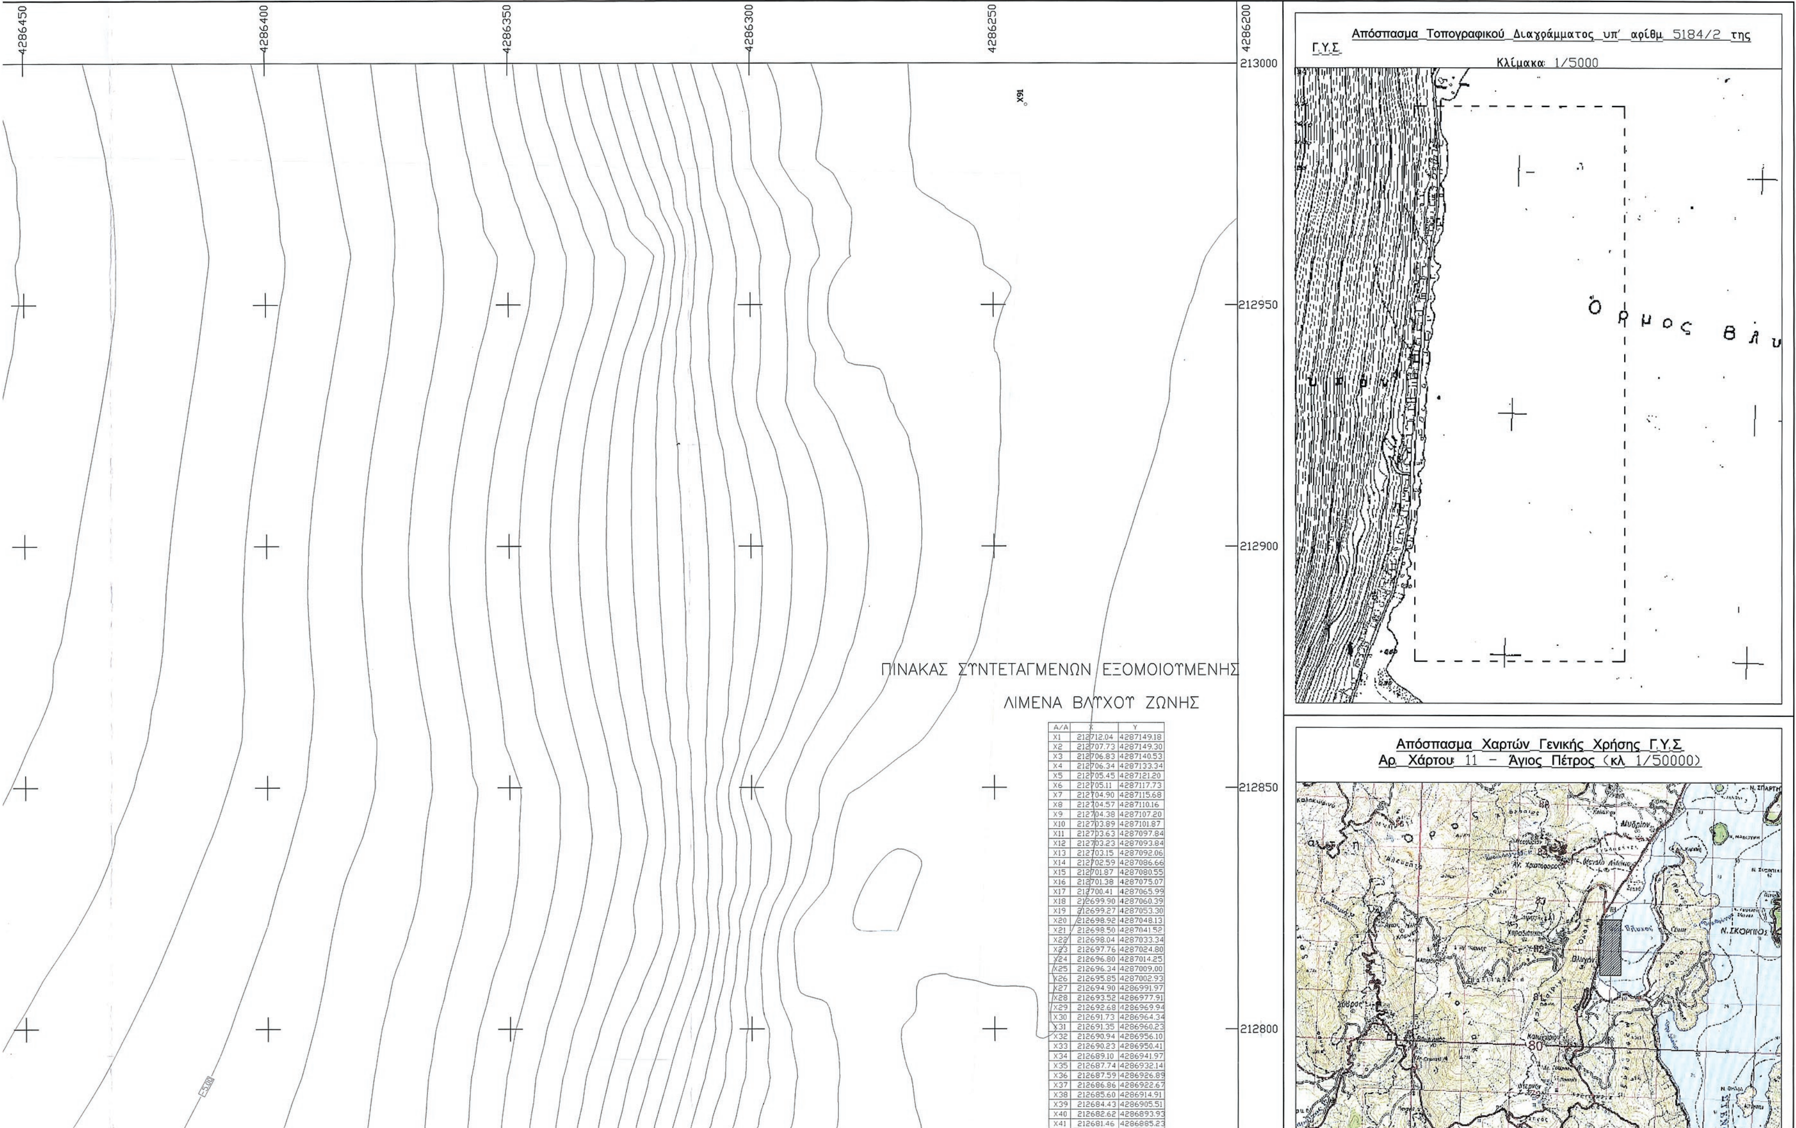
Κέρκυρα, 3 Οκτωβρίου 2018

Ο Συντονιστής Αποκεντρωμένης Διοίκησης

ΝΙΚΟΛΑΟΣ ΠΑΠΑΘΕΟΔΩΡΟΥ


ΕΘΝΙΚΟ ΤΥΠΟΓΡΑΦΕΙΟ
Για τεχνικούς λόγους στο σχεδιάγραμμα, από το ηλεκτρονικό αρχείο, έγινε σμίκρυνση κατά ποσοστό 32%
4286800
4286850
4286900
4286950
4287000
4287050
4287100
4287150
213000
212950
212900
212850
212800


4286450
4286500
4286550
4286600
4286650
4286700
4286750
4286800



ΠΙΝΑΚΑΣ ΣΥΝΤΕΤΑΓΜΕΝΩΝ ΕΞΟΜΟΙΟΥΜΕΝΗΣ
ΛΙΜΕΝΑ ΒΛΥΧΟΥ ΖΩΝΗΣ

Α/Α	Χ	Υ
Χ1	212712.04	4287149.18
Χ2	212707.73	4287149.30
Χ3	212706.83	4287140.53
Χ4	212706.34	4287133.34
Χ5	212705.45	4287121.20
Χ6	212705.11	4287117.73
Χ7	212704.90	4287115.68
Χ8	212704.57	4287110.16
Χ9	212704.38	4287107.20
Χ10	212703.89	4287101.87
Χ11	212703.63	4287097.84
Χ12	212703.23	4287093.84
Χ13	212703.15	4287092.06
Χ14	212702.59	4287086.66
Χ15	212701.87	4287080.55
Χ16	212701.38	4287075.07
Χ17	212700.41	4287065.99
Χ18	212699.90	4287060.39
Χ19	212699.27	4287053.30
Χ20	212698.92	4287048.13
Χ21	212698.50	4287041.52
Χ22	212698.04	4287033.34
Χ23	212697.76	4287024.80
Χ24	212696.80	4287014.25
Χ25	212696.34	4287009.00
Χ26	212695.85	4287002.93
Χ27	212694.90	4286991.97
Χ28	212693.52	4286977.91
Χ29	212692.68	4286969.94
Χ30	212691.73	4286964.34
Χ31	212691.35	4286960.23
Χ32	212690.94	4286956.10
Χ33	212690.23	4286950.41
Χ34	212689.10	4286941.97
Χ35	212687.74	4286932.14
Χ36	212687.59	4286926.89
Χ37	212686.86	4286922.67
Χ38	212685.60	4286914.91
Χ39	212684.43	4286905.51
Χ40	212682.62	4286893.93
Χ41	212681.46	4286885.23

ΠΑΡΑΤΗΡΗΣΕΙΣ

1. Ε.Γ.Σ.Α 87(ΕΛΛΗΝΙΚΟ ΓΕΩΔΑΙΤΙΚΟ ΣΥΣΤΗΜΑ ΑΝΑΦΟΡΑΣ)
2. Η ΕΞΑΡΤΗΣΗ ΣΤΟ ΕΘΝΙΚΟ ΣΥΣΤΗΜΑ ΑΝΑΦΟΡΑΣ ΠΡΑΓΜΑΤΟΠΟΙΗΘΗΚΕ ΜΕ ΕΞΟΠΛΙΣΜΟ ΔΟΡΥΦΟΡΙΚΟΥ ΣΥΣΤΗΜΑΤΟΣ GPS ΤΗΣ TOPOCON GR3 ΚΑΙ ΧΡΗΣΙΜΟΠΟΙΗΘΗΚΕ ΤΟ ΣΥΣΤΗΜΑ HEPOS
3. ΕΓΙΝΕ ΑΠΟΤΥΠΩΣΗ ΤΗΣ ΥΠΑΡΧΟΥΣΑΣ ΚΑΤΑΣΤΑΣΗΣ ΣΕ ΧΕΡΣΑΙΟ ΚΑΙ ΘΑΛΑΣΣΙΟ ΤΜΗΜΑ

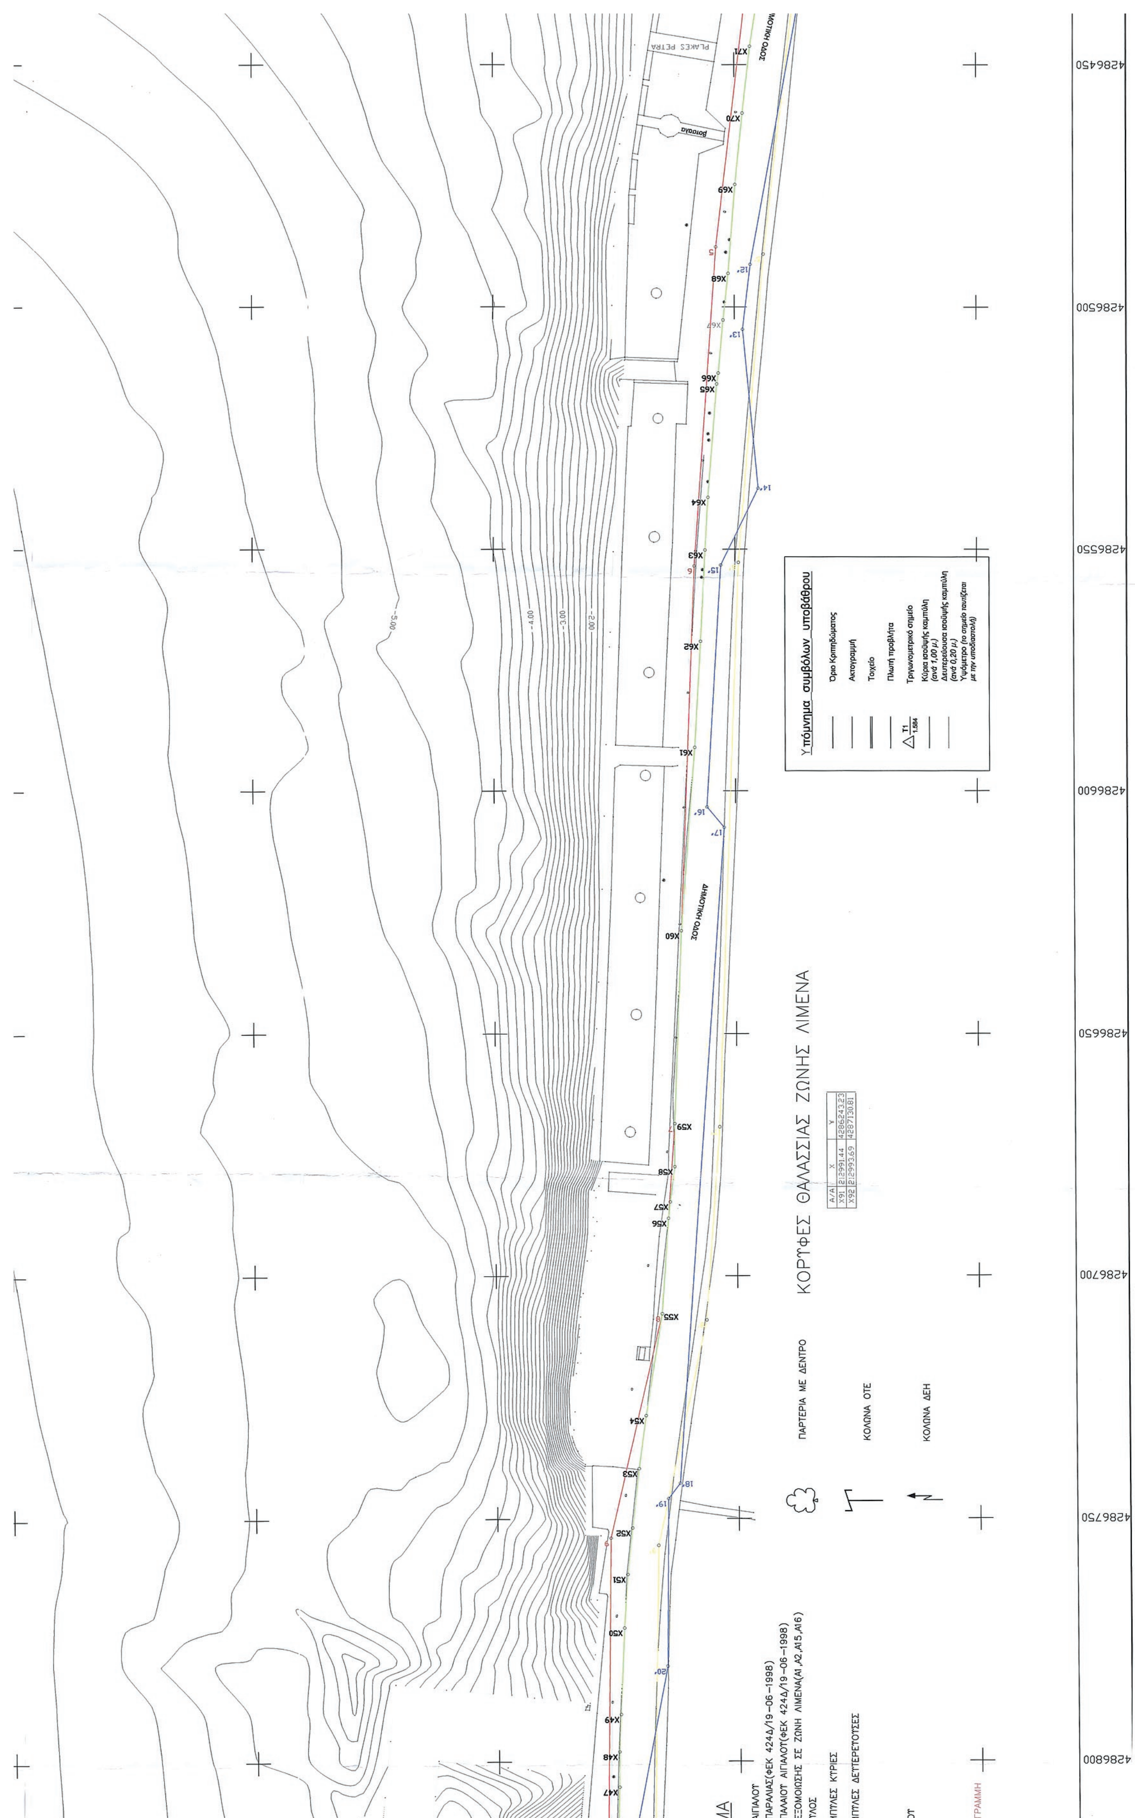
ΓΙΑ ΤΑ ΥΦΙΣΤΑΜΕΝΑ ΛΙΜΕΝΙΚΑ ΕΡΓΑ ΕΧΕΙ ΚΑΤΑΤΕΘΕΙ ΦΑΚΕΛΟΣ ΓΙΑ ΤΗΝ ΝΟΜΙΜΟΠΟΙΗΣΗ ΤΟΥΣ ΜΕ ΑΡ. ΠΡΩΤ 3815/31-12-2013
ΤΟ ΠΑΡΟΝ ΤΟΠΟΓΡΑΦΙΚΟ ΔΙΑΓΡΑΜΜΑ ΣΥΝΟΔΕΥΕΙ ΤΗΝ ΥΠ. ΑΡ. 97/2018 ΑΠΟΦΑΣΗ ΔΗΜΟΤΙΚΟΥ ΛΙΜΕΝΙΚΟΥ ΤΑΜΕΙΟΥ ΛΕΥΚΑΔΑΣ

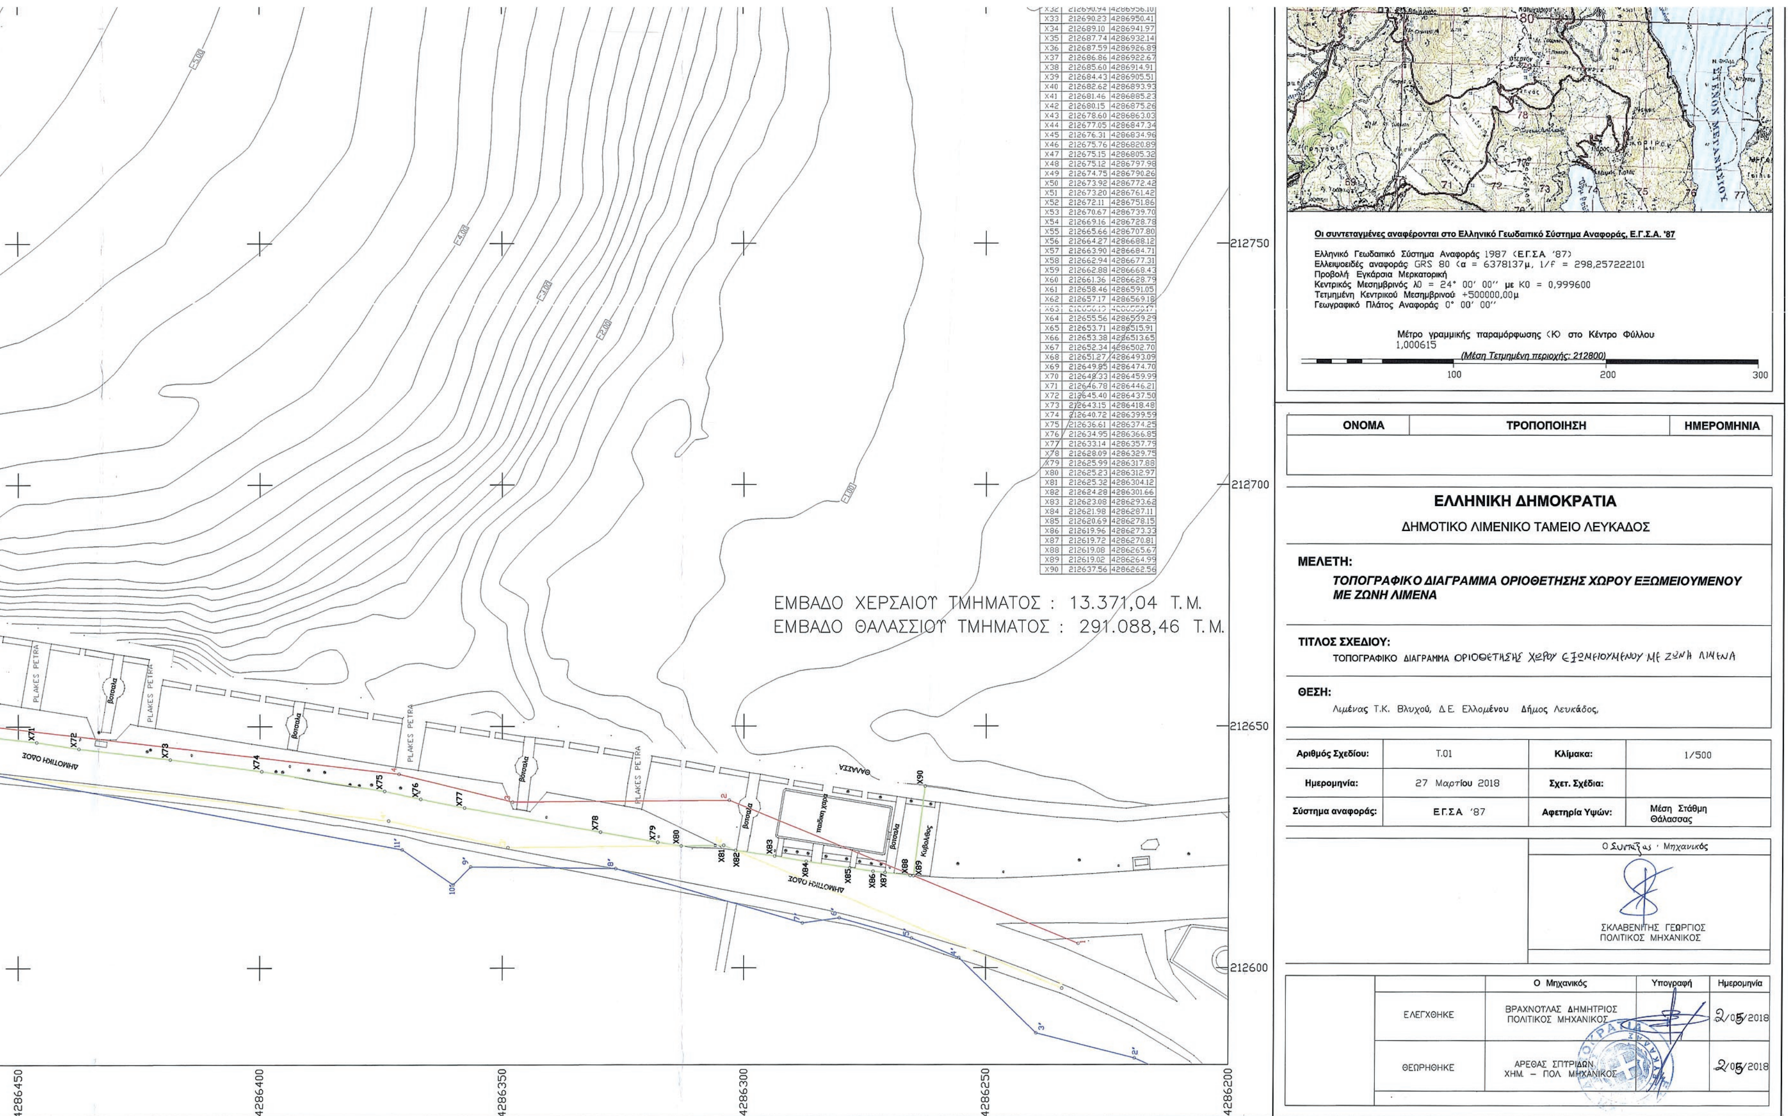
ΧΑΛΙΚΙΑΣ ΕΥΑΓΓΕΛΟΣ
Ο ΠΡΟΕΔΡΟΣ ΔΛΤΛ

ΥΠΟΜΝΗΜΑ

- ΟΡΙΟΓΡΑΜΜΗ ΑΙΓΙΑΛΟΥ
- ΟΡΙΟΓΡΑΜΜΗ ΠΑΡΑΛΙΑΣ(ΦΕΚ 424
- ΟΡΙΟΓΡΑΜΜΗ ΠΑΛΑΙΟΥ ΑΙΓΙΑΛΟΥ(
- ΟΡΙΟΓΡΑΜΜΗ ΕΞΟΜΟΙΩΣΗΣ ΣΕ Ζ
- ΦΩΤΙΣΤΙΚΟΣ ΣΤΥΛΟΣ
- ΙΣΟΒΑΘΕΙΣ ΚΑΜΠΥΛΕΣ ΚΥΡΙΕΣ
- ΙΣΟΒΑΘΕΙΣ ΚΑΜΠΥΛΕΣ ΔΕΥΤΕΡΕΥ
- ΚΡΗΠΙΔΩΜΑ
- S1 1.60 ΣΤΑΣΗ ΟΡΓΑΝΟΥ
- ΠΕΖΟΔΡΟΜΙΟ
- ΡΥΜΟΤΟΜΙΚΗ ΓΡΑΜΜΗ

ΔΗΜΟΤΙΚΗ ΟΔΟΣ


ΚΟΡΥΦΕΣ ΘΑΛΑΣΣΙΑΣ ΖΩΝΗΣ ΛΙΜΕΝΑ
Υπόμνημα συμβόλων υποβάθρου
ΠΑΡΤΕΡΙΑ ΜΕ ΔΕΝΤΡΟ
ΚΟΛΩΝΑ ΟΤΕ
ΚΟΛΩΝΑ ΔΕΗ
4286450
4286500
4286550
4286600
4286650
4286700
4286750
4286800



X32	212690.94	4286956.10
X33	212690.23	4286950.41
X34	212689.10	4286941.97
X35	212687.74	4286932.14
X36	212687.59	4286926.89
X37	212686.86	4286922.67
X38	212685.60	4286914.91
X39	212684.43	4286905.51
X40	212682.62	4286893.93
X41	212681.46	4286885.23
X42	212680.15	4286875.26
X43	212678.60	4286863.03
X44	212677.05	4286847.34
X45	212676.31	4286834.96
X46	212675.76	4286820.89
X47	212675.15	4286805.32
X48	212675.12	4286797.98
X49	212674.75	4286790.26
X50	212673.92	4286772.42
X51	212673.20	4286761.42
X52	212672.11	4286751.86
X53	212670.67	4286739.70
X54	212669.16	4286728.78
X55	212665.66	4286707.80
X56	212664.27	4286688.12
X57	212663.90	4286684.71
X58	212662.94	4286677.31
X59	212662.88	4286668.43
X60	212661.36	4286628.79
X61	212658.46	4286591.05
X62	212657.17	4286569.18
X63	212656.19	[illegible]
X64	212655.56	4286539.29
X65	212653.71	4286515.91
X66	212653.38	4286513.65
X67	212652.34	4286502.70
X68	212651.27	4286493.09
X69	212649.85	4286474.70
X70	212648.33	4286459.99
X71	212646.78	4286446.21
X72	212645.40	4286437.50
X73	212643.15	4286418.48
X74	212640.72	4286399.59
X75	212636.61	4286374.25
X76	212634.95	4286366.85
X77	212633.14	4286357.79
X78	212628.09	4286329.75
X79	212625.99	4286317.88
X80	212625.23	4286312.97
X81	212625.32	4286304.12
X82	212624.28	4286301.66
X83	212623.08	4286293.62
X84	212621.98	4286287.11
X85	212620.69	4286278.15
X86	212619.96	4286273.33
X87	212619.72	4286270.81
X88	212619.08	4286265.67
X89	212619.02	4286264.99
X90	212637.56	4286262.56